


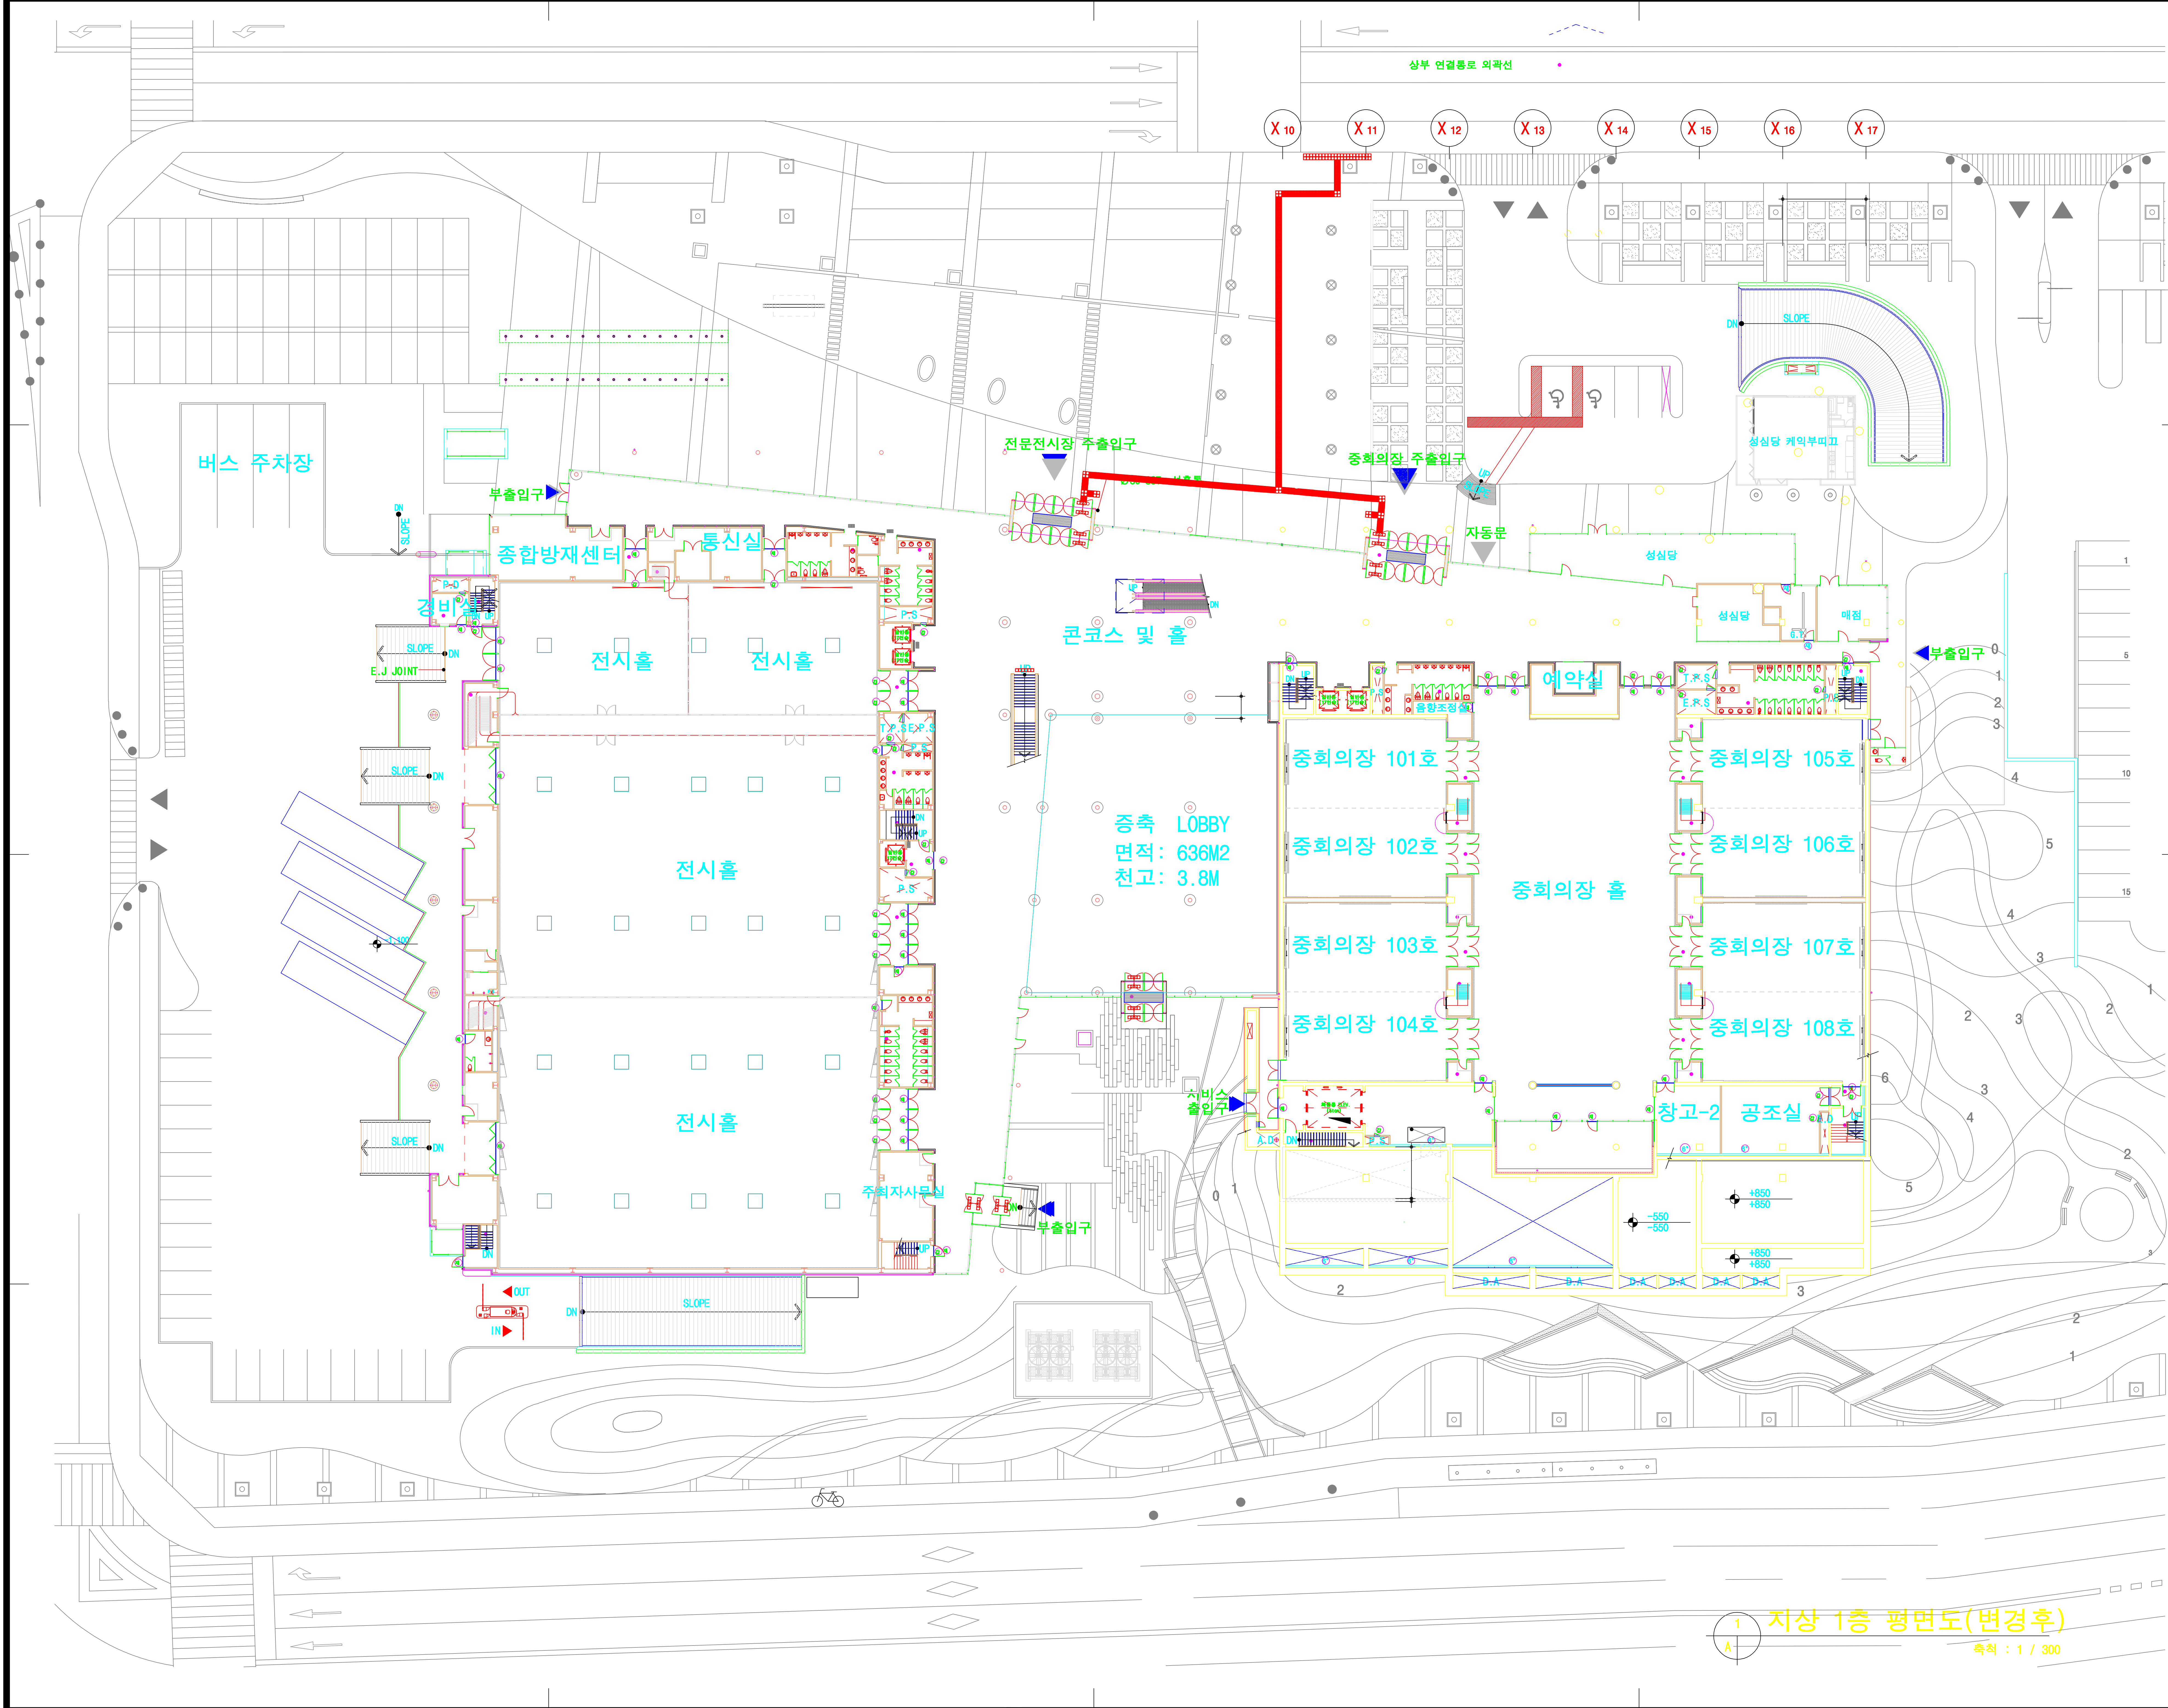

PROJECT TITLE
사업명칭

대전 컨벤션센터

APPROVED BY
승인

CANSUL TANT
협동설계

NOTE
주 기
1) □: 중축부분임

REVISION NO
수정

SCALE
축척 1 / A1:1/300
A3:1/600

DATE
일자

NAME OF DRAWING
도면명
지상1층 평면도

DRAWN BY
제 도

건축사사무소 가우디
건축사 김영행

대전광역시 유성구 봉명동 652-10번지
TEL. (042) 527-2494
FAX. (042) 822-0165

DRAWN NO
도면번호

AC - 102

지상 1층 평면도(변경후)
축척 : 1 / 300